




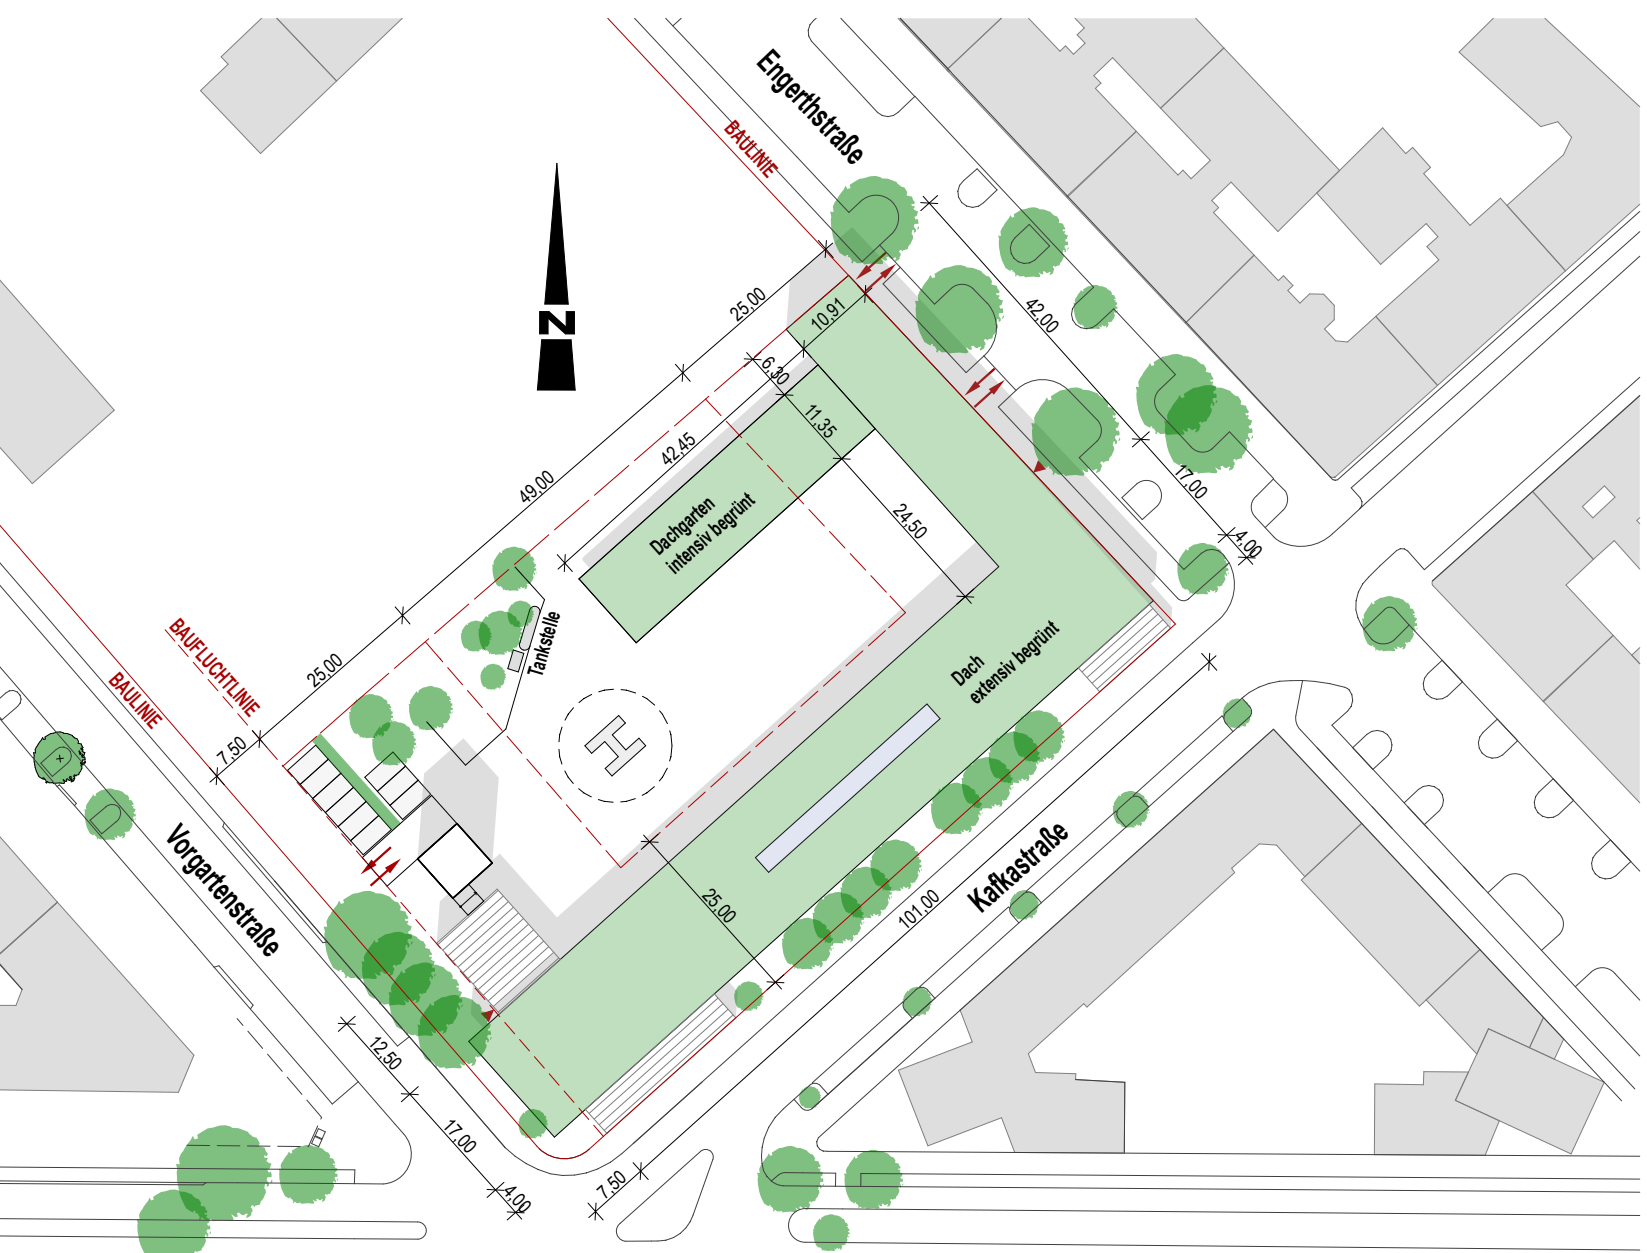

Lageplan 1:1000

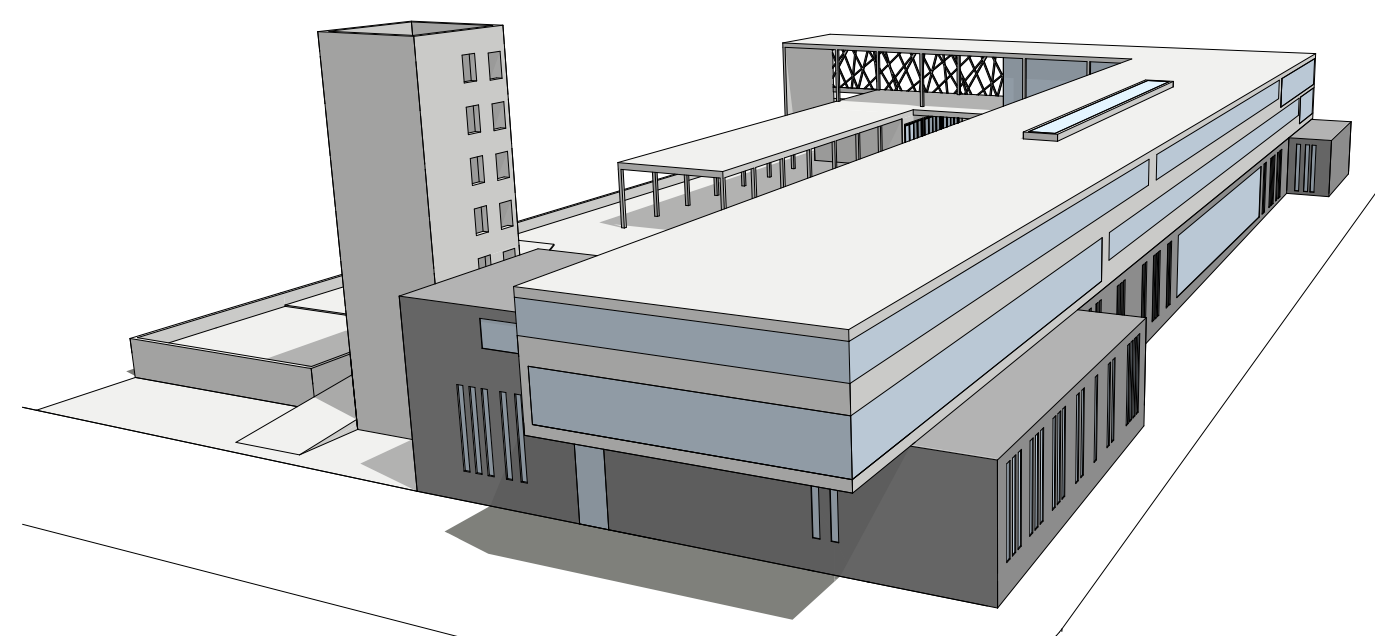


Baukörper

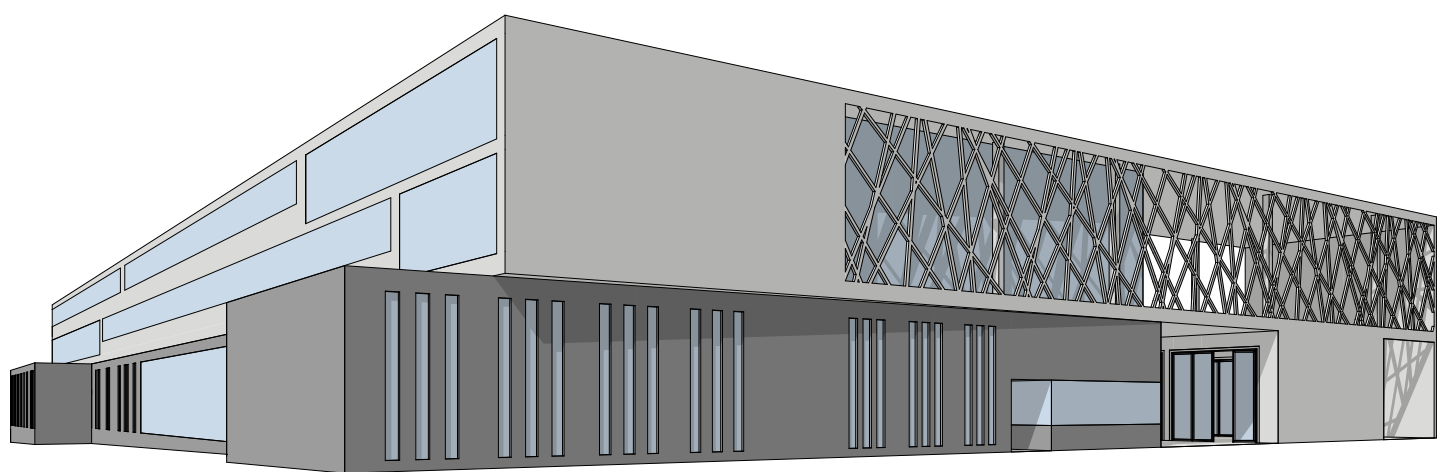


Perspektive Fußgänger

Ansicht Vorgartenstraße M 1:500

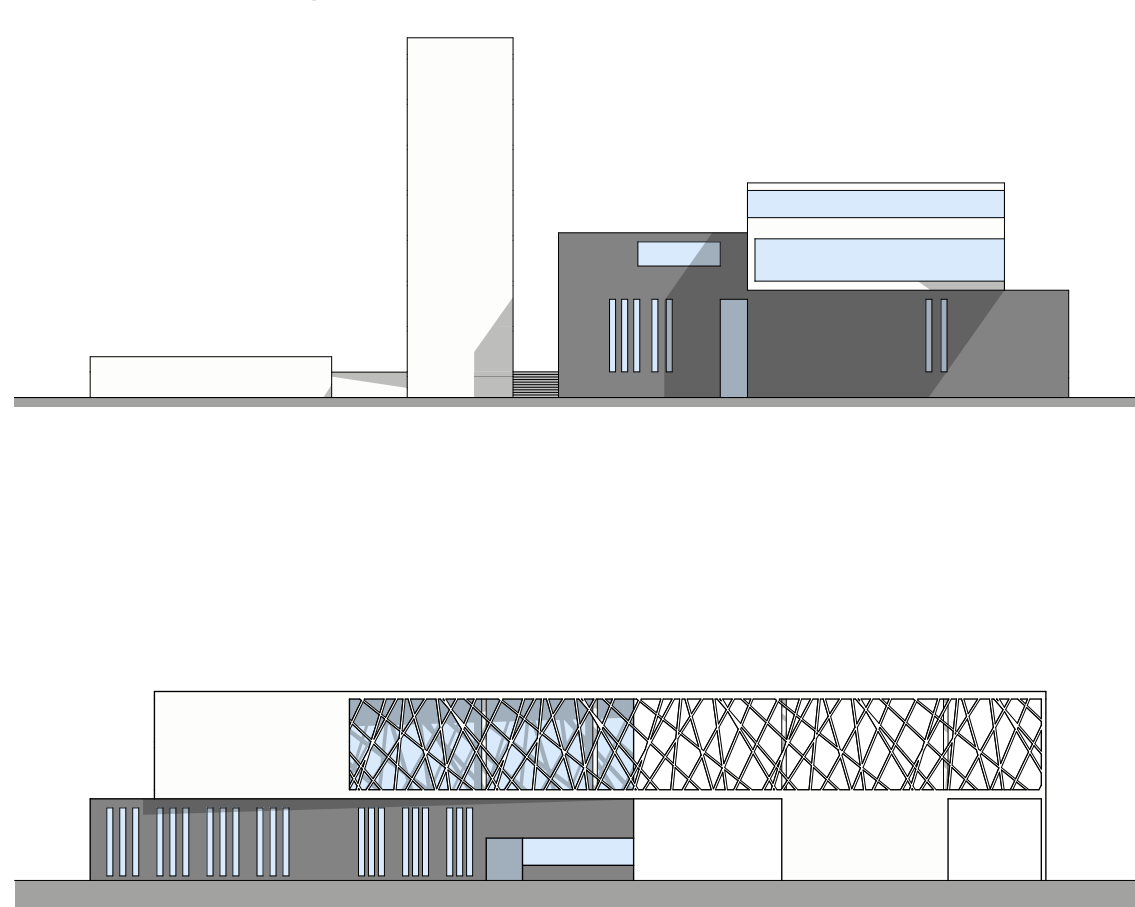


Ansicht Engerthstraße M 1:500

Ansicht Kafkastraße M 1:500

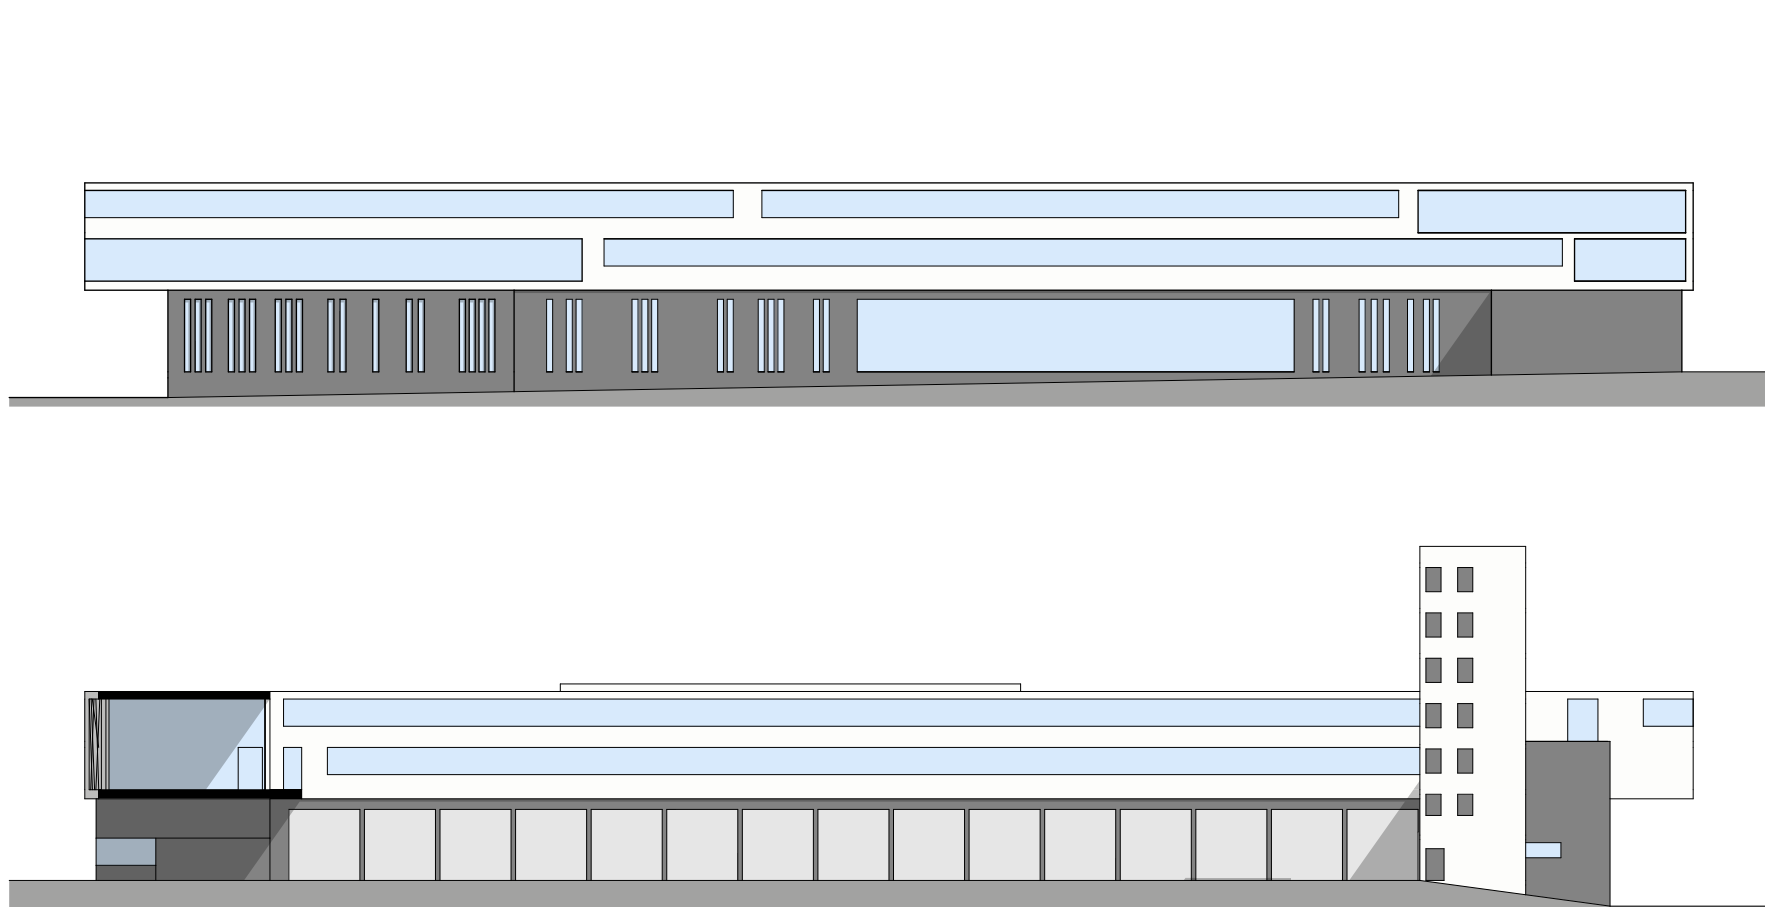


Ansicht Hof- Kafkastraße M 1:500


Schnitt 1-1 M 1:500

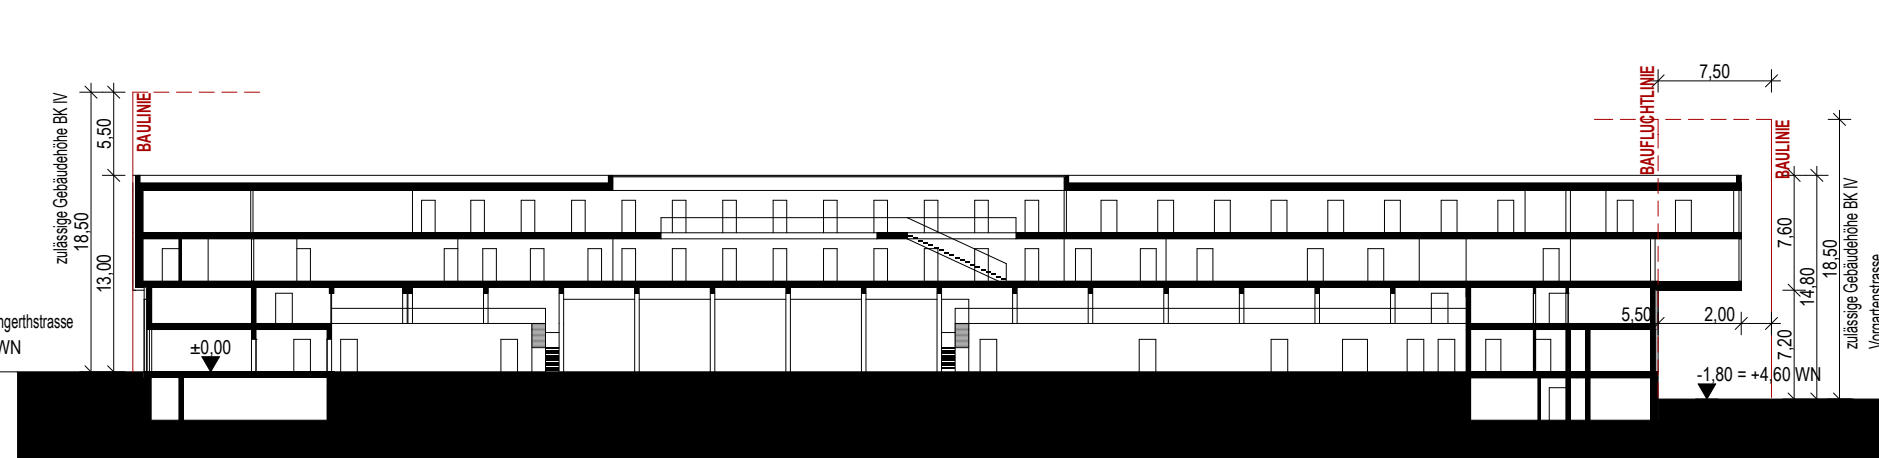


Schnitt 2-2 M 1:500

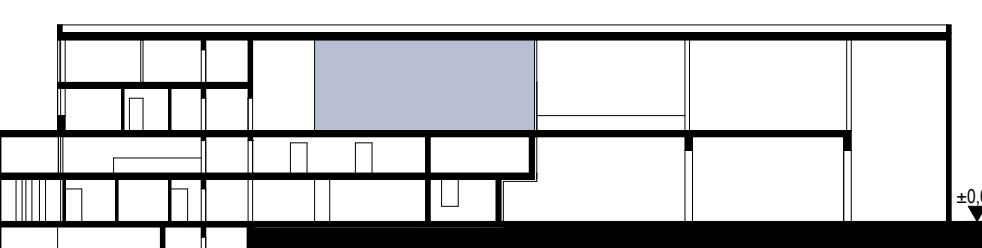


Schnitt 3-3 M 1:500

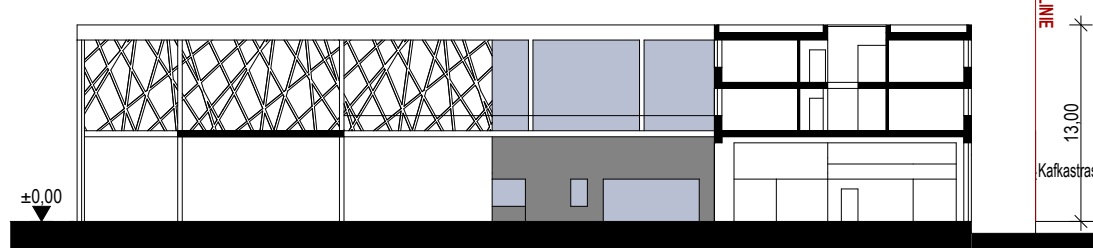


Grundriss EG 1:200

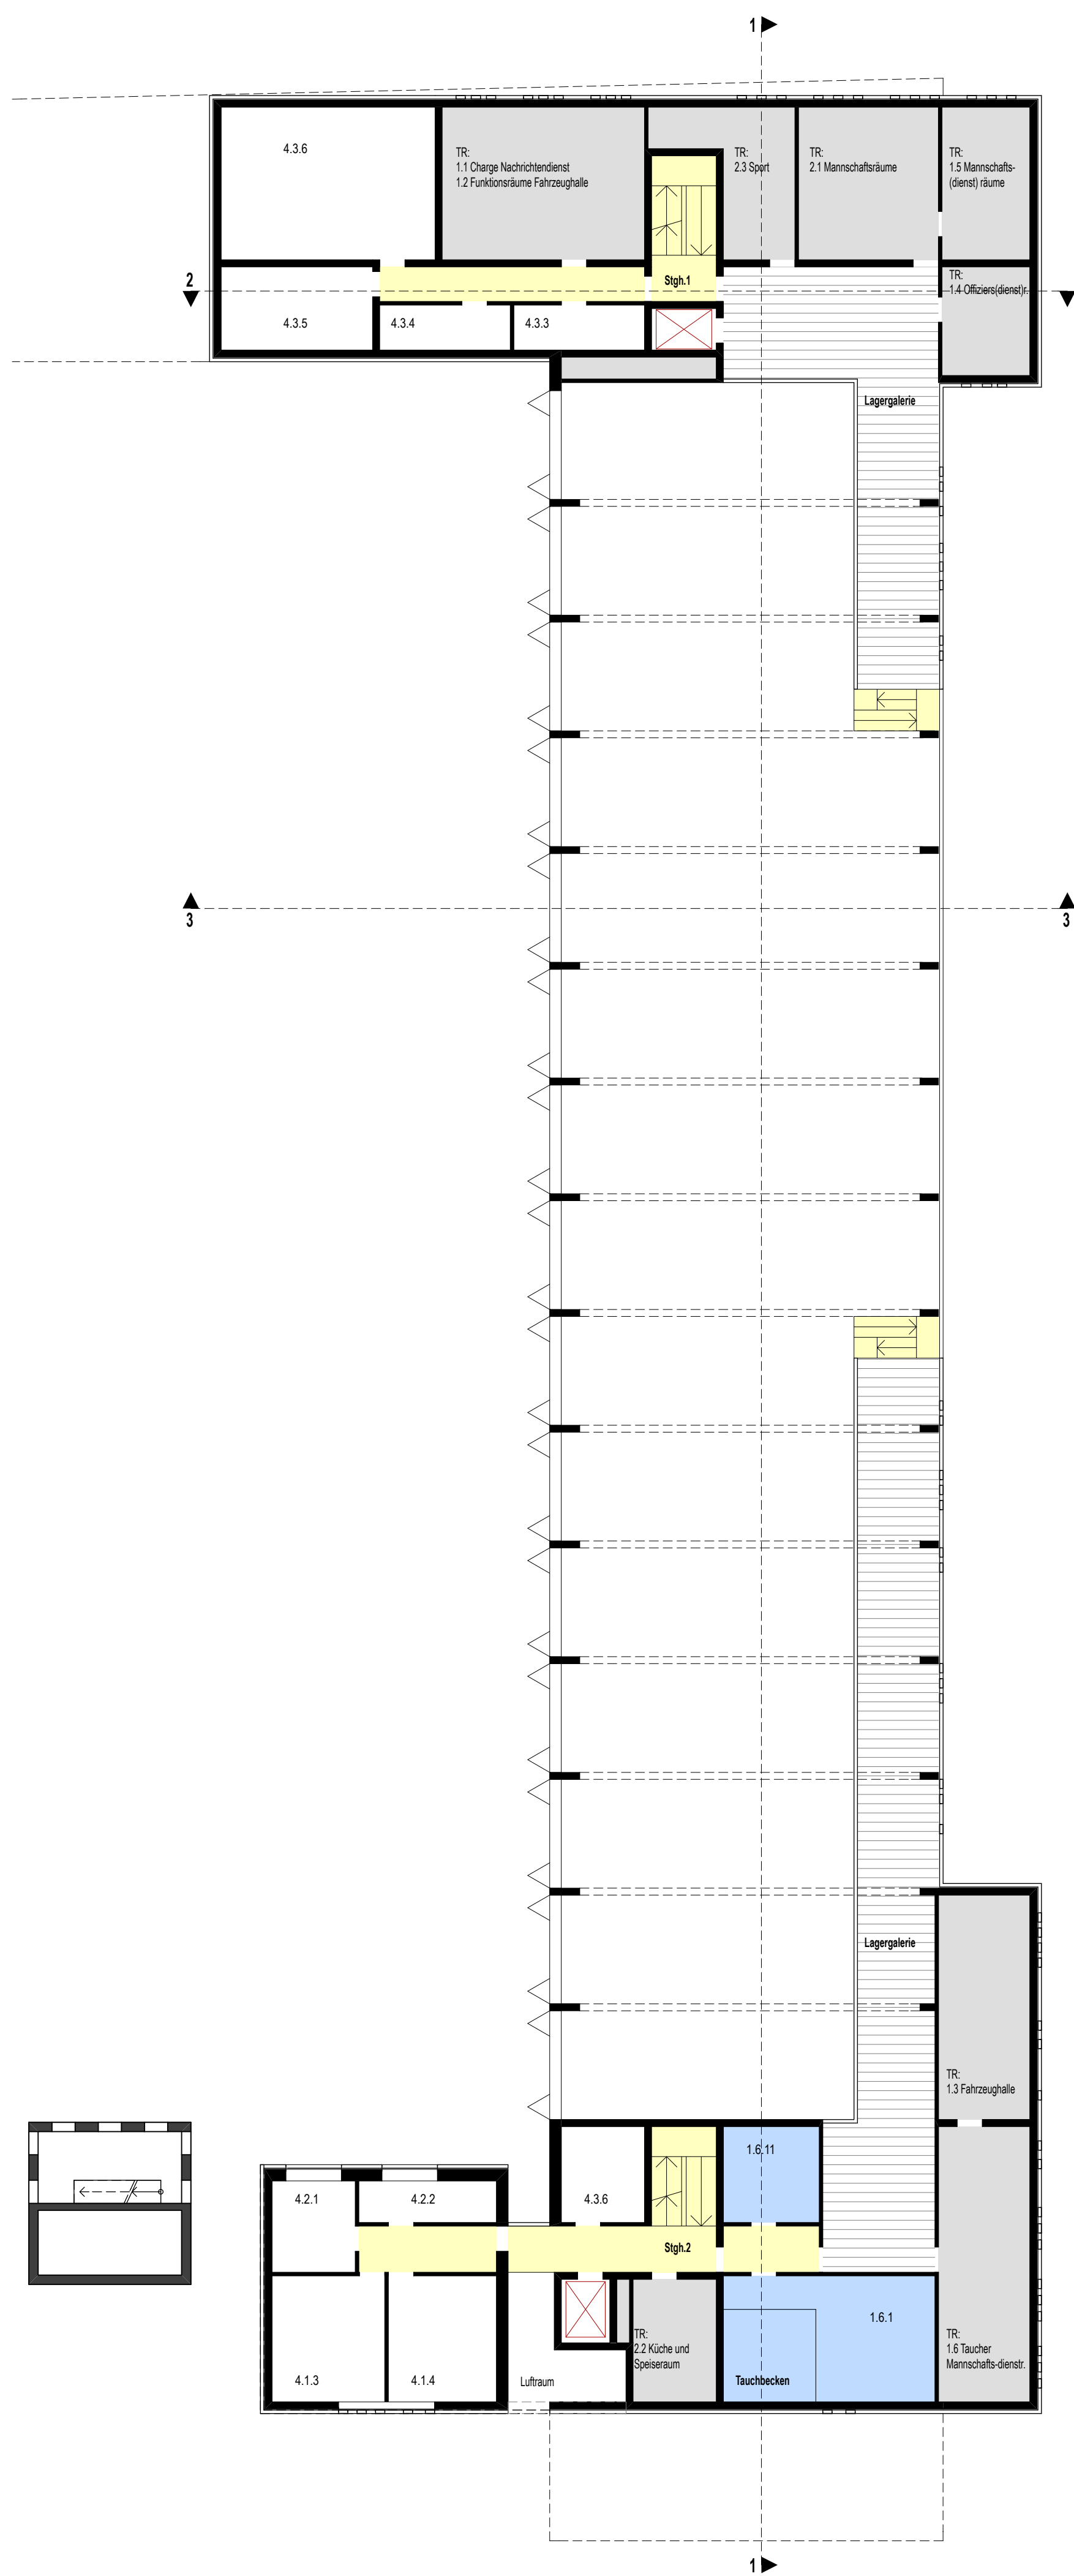

Grundriss ZG 1:200

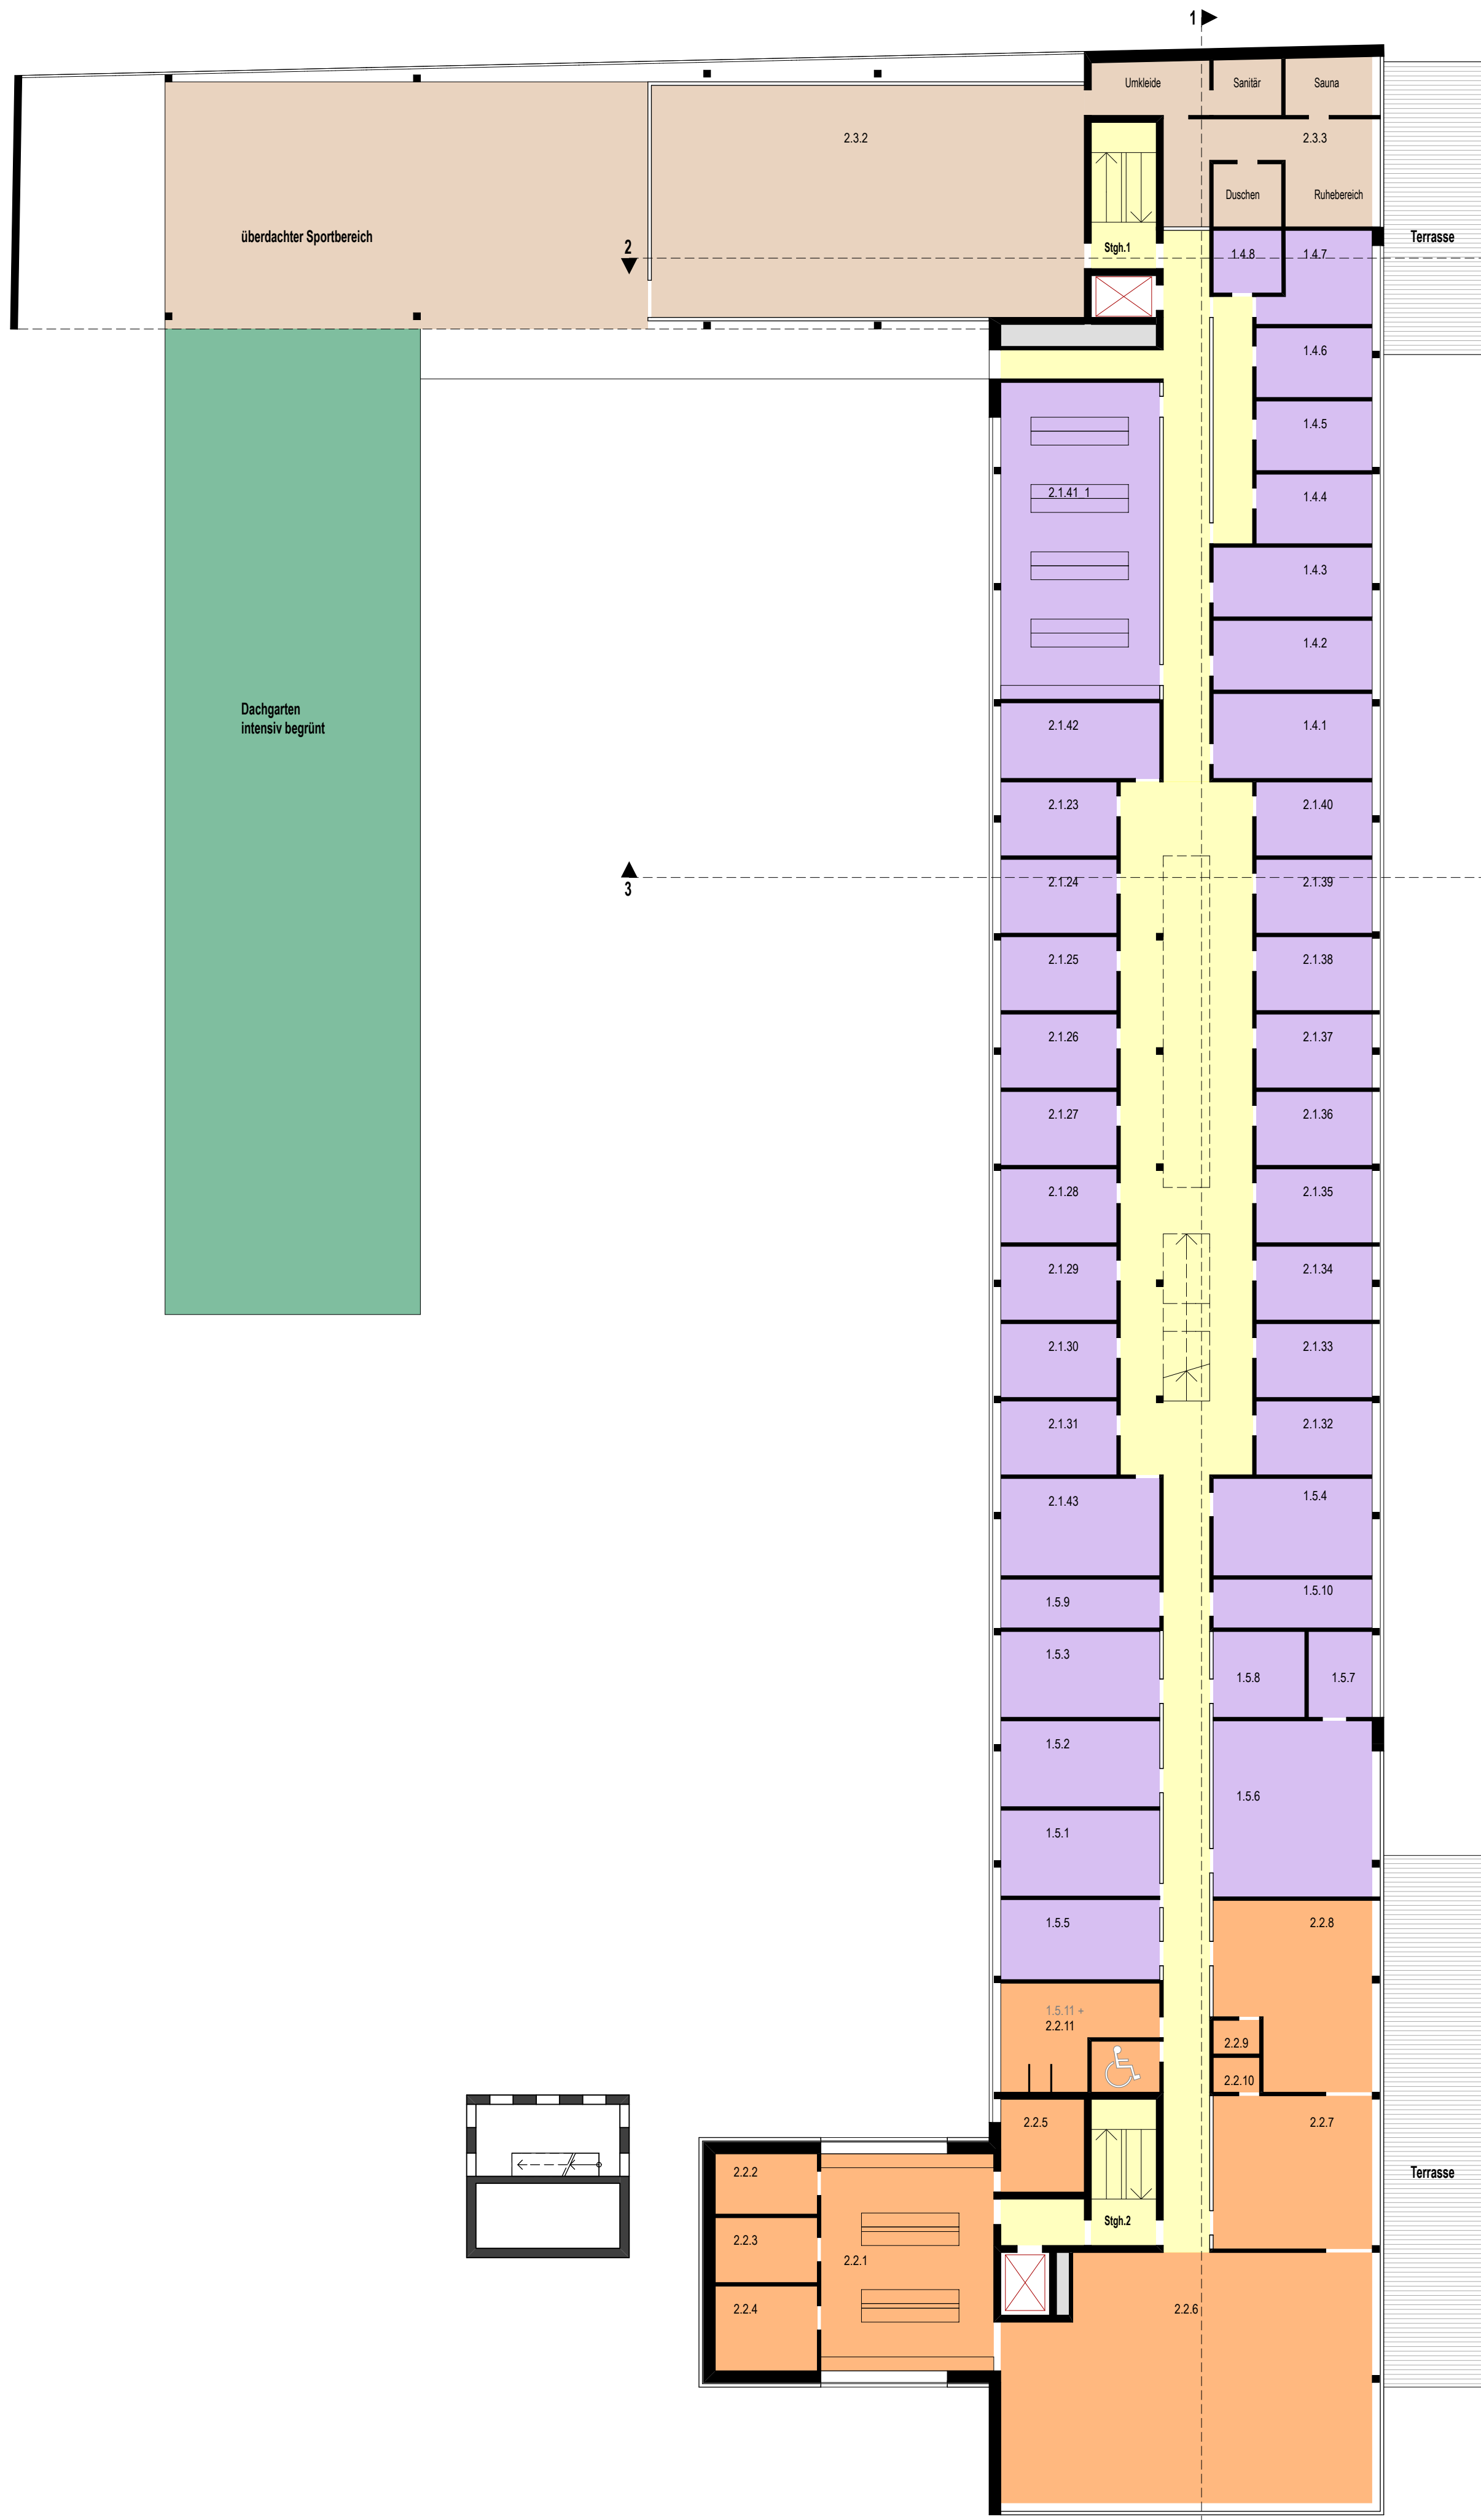

Grundriss 1.OG 1:200

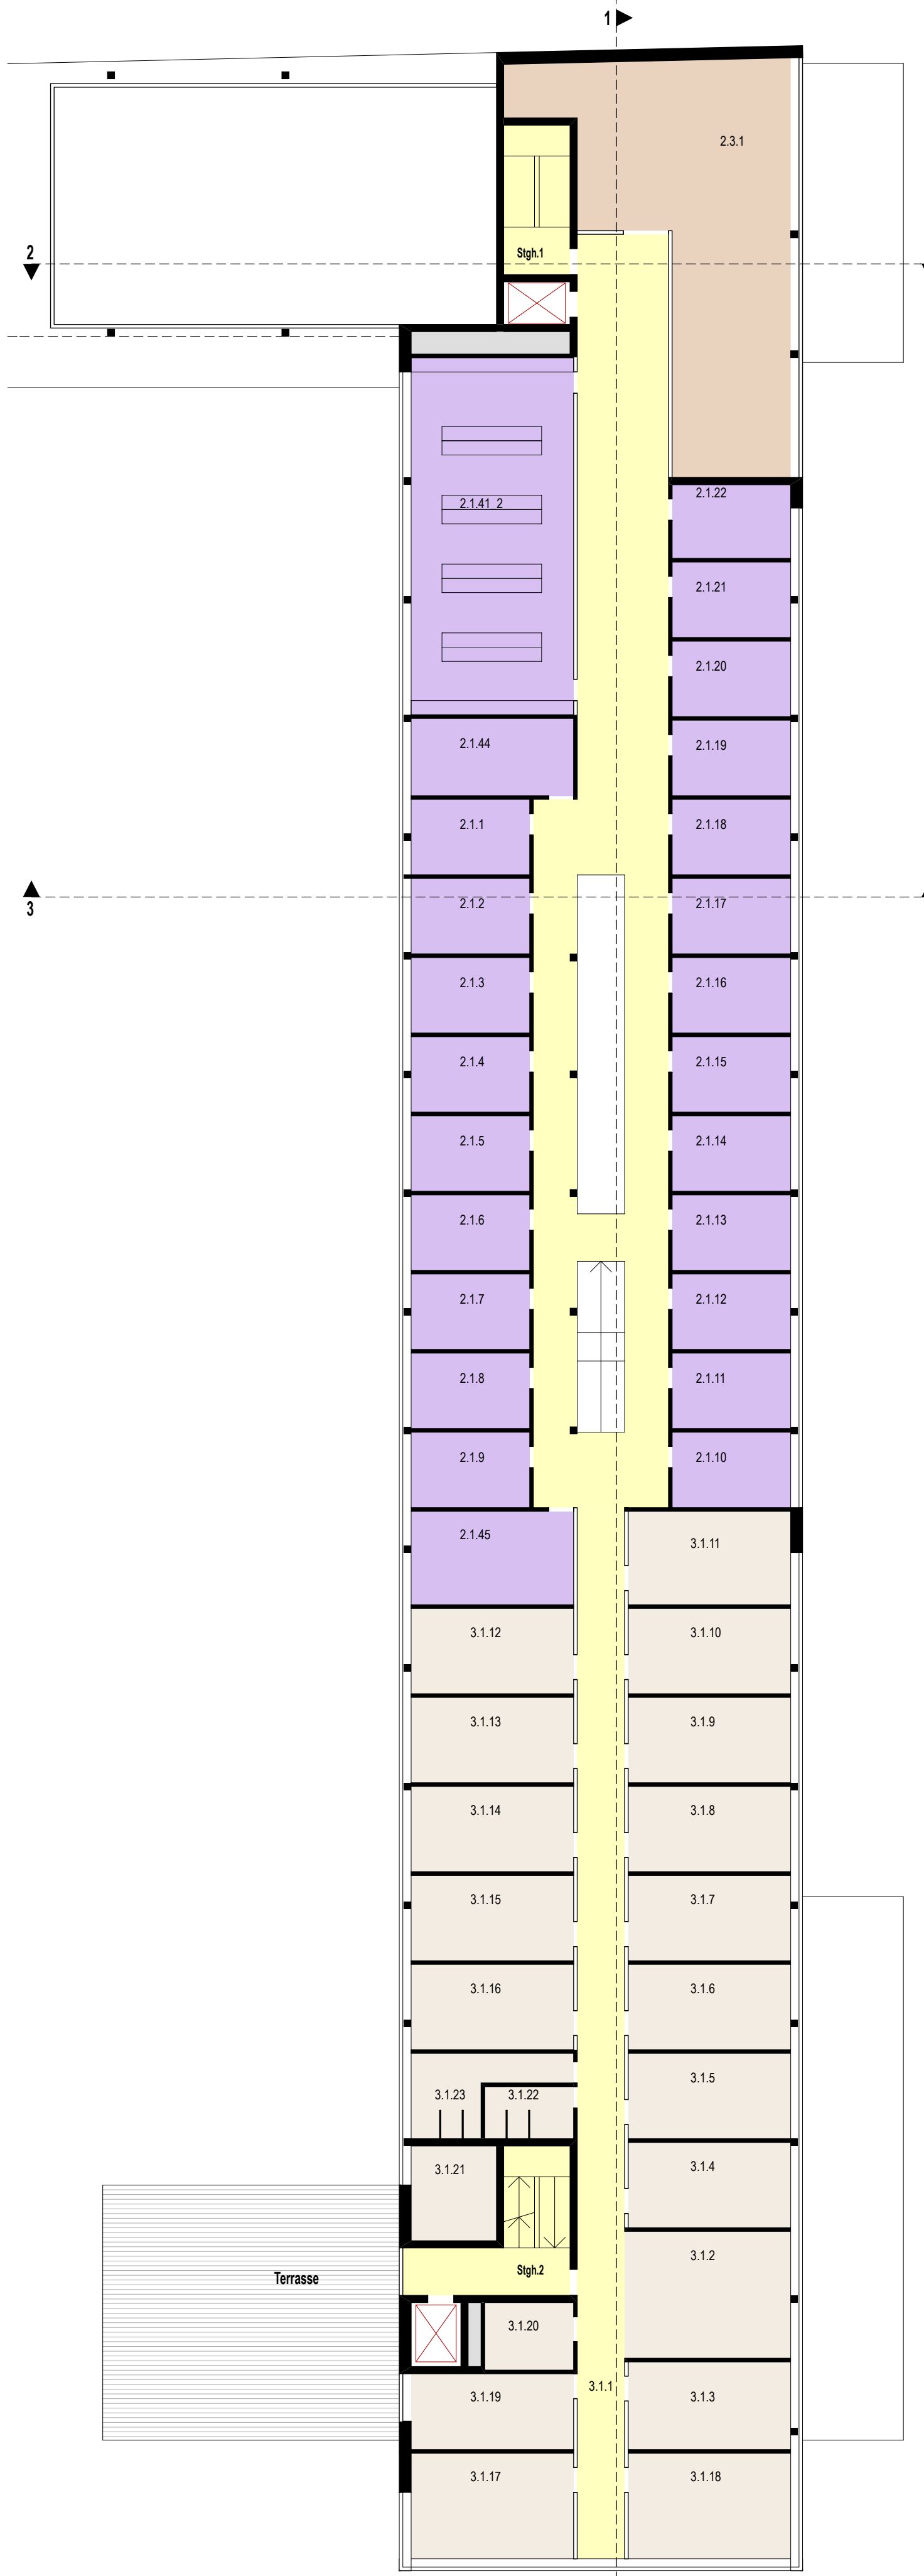

Grundriss 2.OG 1:200

- Legende:
- Fahrzeughallen
 - Einsatzräume FW
 - Einsatzräume Taucher
 - Mannschaftsräume
 - Küche
 - Sport / Erholung
 - Gangflächen
 - Nebenküchen / Technik
 - Aufzug
 - Verwaltung
 - Servicebereiche